


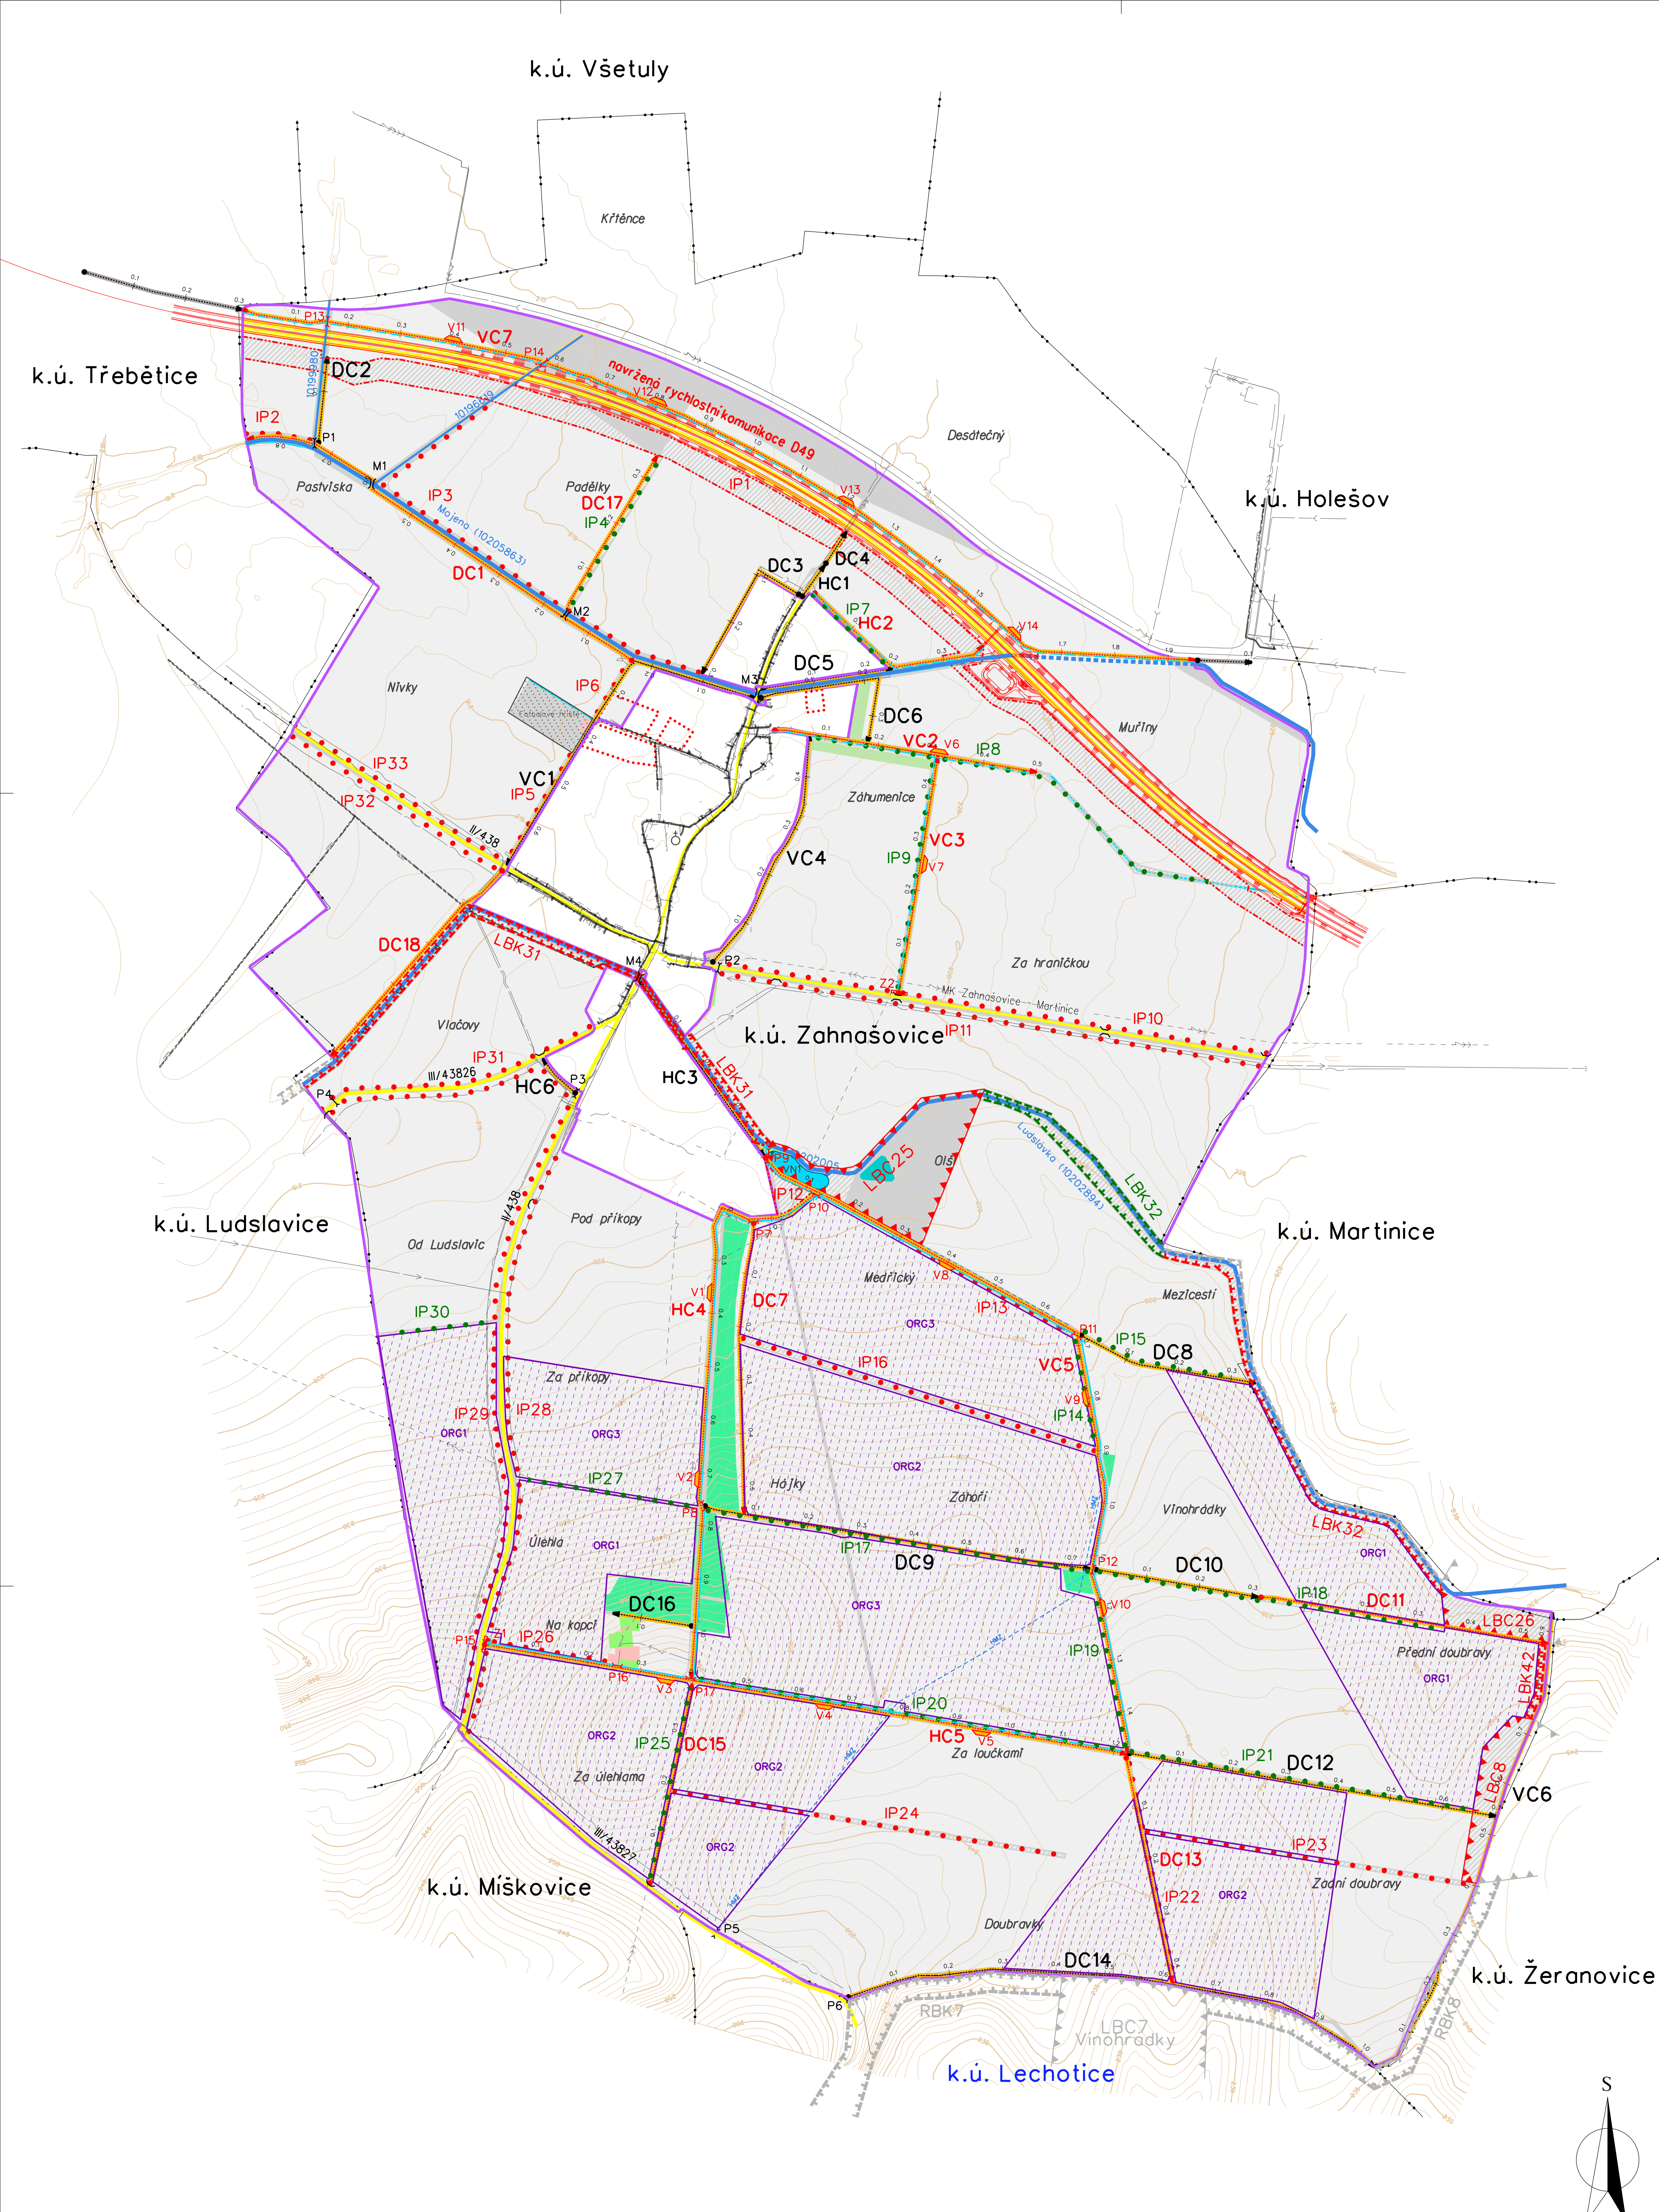

LEGENDA G5 - HLAVNÍ VÝKRES:
ZÁKLADNÍ ÚDAJE:

Obvod PÚ (KaPÚ/JPÚ)

Zastavitelné plochy

Hranice KÚ

Názvy kat.území/ názvy kat.území s ukončenou KaPÚ

Názvy místní

Kulturní památka

Dálnice a rych.kom. (návrh)

Silnice II. nebo III.tř.

Místní komunikace

Vrstevnice zdáržená

Vrstevnice základní (zpravidla bez popisu)

k.ú. Lhota/k.ú. Chlum

Doubravky

D49

II/438 nebo III/43826

MK Zahnašovice-Martínice

DRUHY POZEMKŮ:

skutečný stav

návrh

orná

zahrada

sad

trvalý travní porost

les

vodní plocha

zast.plocha, nádvoří

ostatní plocha

INŽENÝRSKÉ SÍTĚ:

kanalizace

vodovod

plynovod STL

elektro VN nadz.

elektro VN podz.

elektro NV nadz.

elektro NV podz.

sdělovací MTS iDTS nadz.

sdělovací MTS iDTS podz.

ochranná pásma sítí TI

OPATŘENÍ K ZPŘÍSTUPNĚNÍ POZEMKŮ:

HC/VC/DC

stav

návrh

HC1

HC2

V7

Odvození cesty příkopem/průlehem

Odvození cesty zasakovací drenáží

Výhybna

Hospodářský sjezd

Most

Propustek

Příčný žlab

OPATŘENÍ K OCHRANĚ ZPF:

ORG1-3

Organizační - protierozní rozmísňování ploch, osový postup, střídání ploch, vyloučení erozních nachylných ploch

VODOHOSPODÁŘSKÁ OPATŘENÍ:

stav

návrh

VN1

Mojena

Vodní nádrž s popisem

Vodní tok, stončení, popis

Zatrubněné meliorační zařízení

OPATŘENÍ K OCHRANĚ A TVORBĚ ŽIVOTNÍHO PROSTŘEDÍ:

stav

návrh

popis

LBC3

LBC4

IP3

IP4

IP1

Lokální biocentrum

Lokální biokoridor

Interakční prvek liniový - aleje, popis

Interakční prvek plošný - porosty, popis

Mokřad

Generální projektant:

GB-geodezie, spol. s r.o.
Lazaretní 11a, 615 00 Brno

Investor:

CR - Státní pozemkový úřad
Krajský pozemkový úřad pro Zlínský kraj
pobočka Kroměříž
Riegrovo náměstí 3228/22
767 01 Kroměříž

AutORIZOVANÝ INŽENÝR PRO STAVBY VODNÍHO HOSPODÁŘSTVÍ A KRAJINNÉHO INŽENÝRSTVÍ

Ing. Jiří Vysoudil

OPATŘOVANÝ PROJEKTANT POZEMKOVÝCH ÚPRAV:

Ing. Tomáš Buchmaier

AutORIZOVANÝ INŽENÝR PRO DOPRAVNÍ STAVBY, MOSTY A INŽENÝRSKÉ KONSTRUKCE

Ing. Vít Rybák

OPATŘOVANÝ PROJEKTANT ÚZEMNÍCH SYSTÉMŮ A EKOLOGICKÉ STABILITY

Ing. Helena Fimstrová

Název akce:

Komplexní pozemková úprava v k.ú. Zahnašovice

Objekt:

Plán společných zařízení

Název výkresu:

Hlavní výkres PSZ

Datum:

červen 2017

Č. zakázky:

GP201628007

Druh dok.

DUR

Úroveň dok.

FINAL

Formát:

A4

Č. par:

05

Měřítko:

1:5 000